SITUACE DIO - OBJÍZDNÁ TRASA PRO VOZIDLA DO 3,5 t

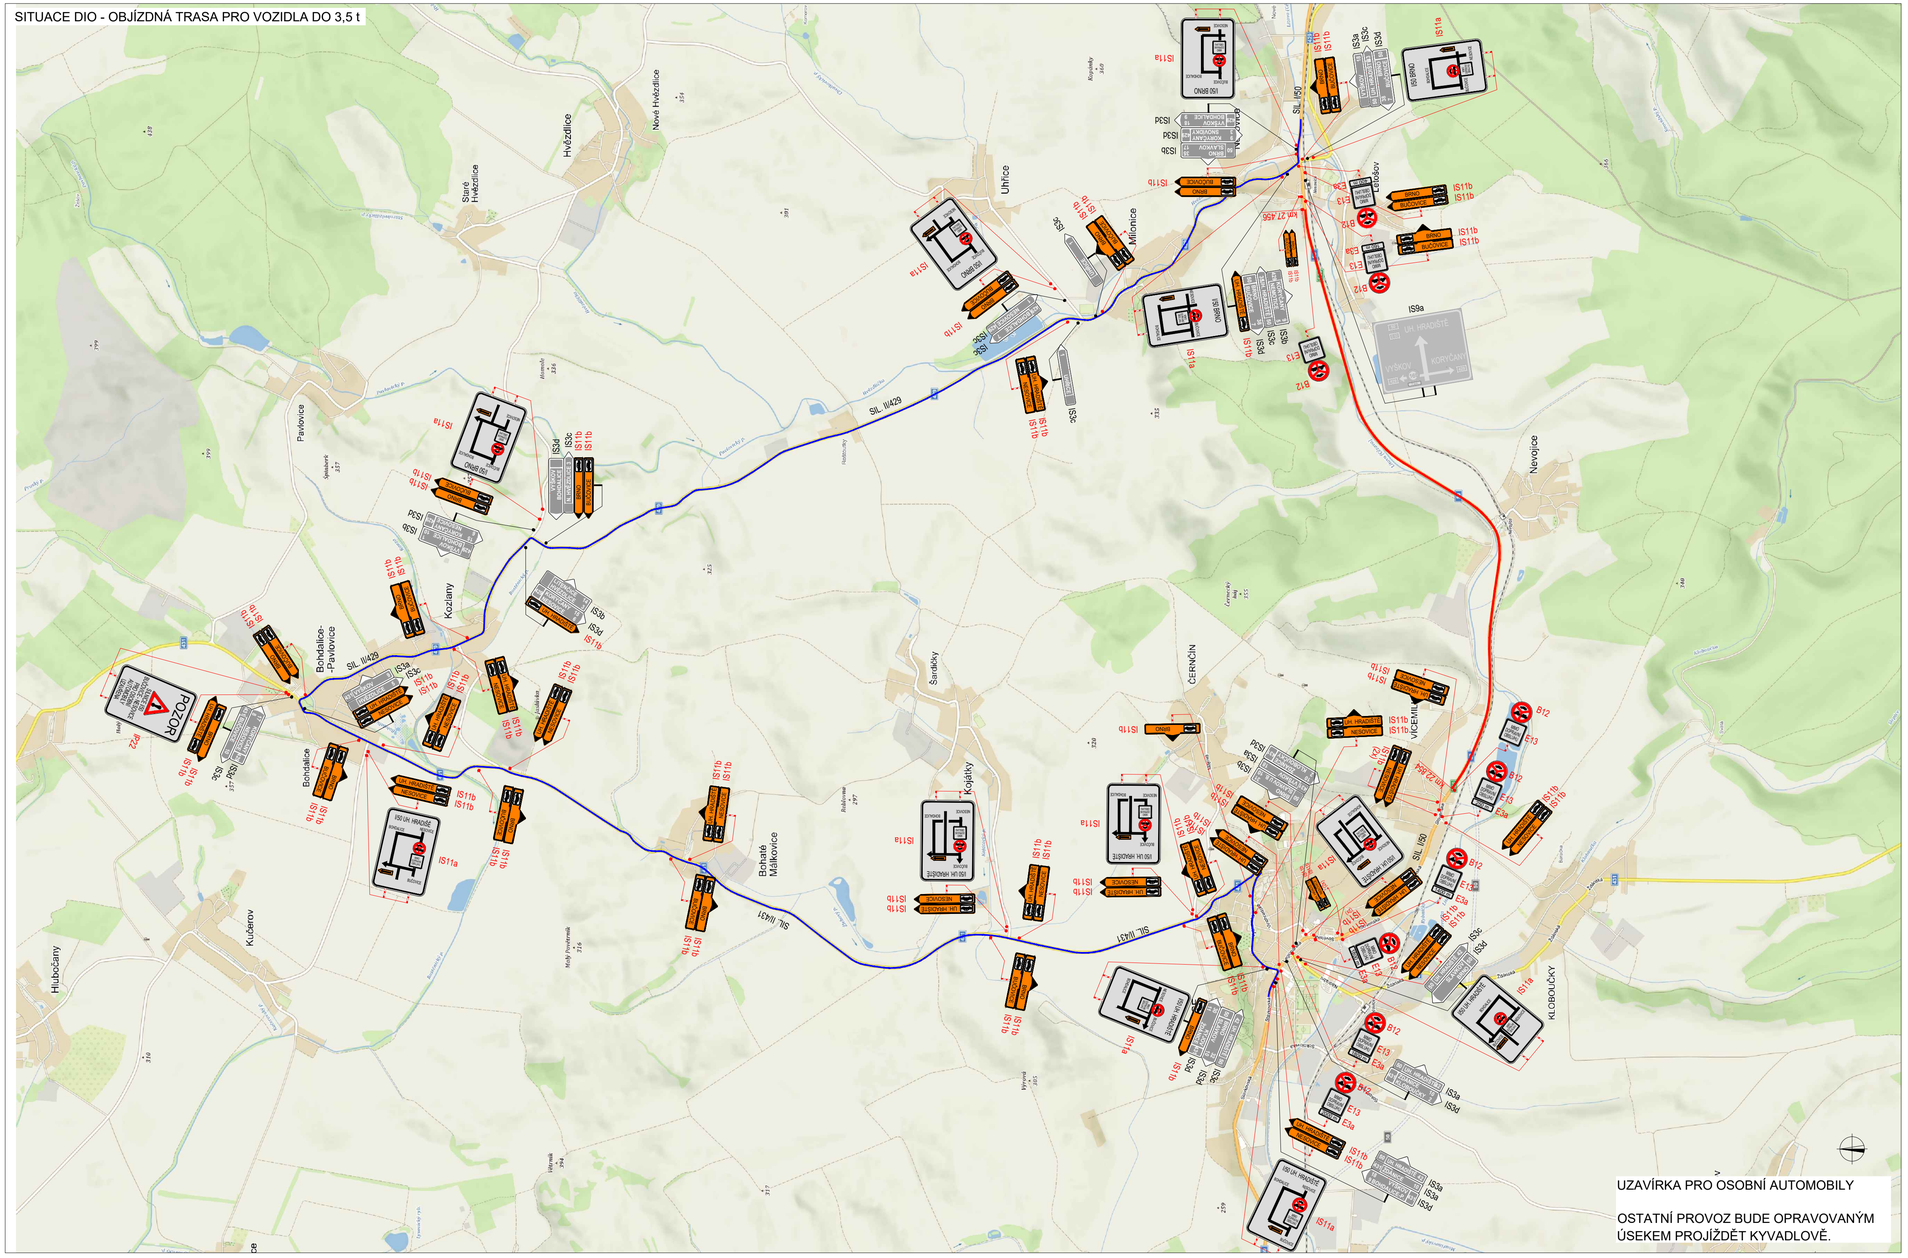

SITUACE ŠIRŠÍCH VZTAHŮ

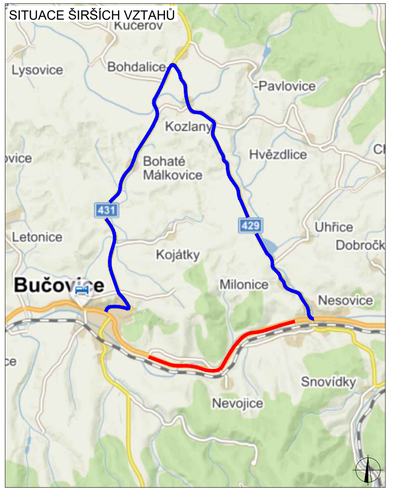

LEGENDA

- P6 TRVALÉ SVISLÉ DOPRAVNÍ ZNAČENÍ
- P6 DOČASNĚ ZNEPLATNĚNÉ TRVALÉ DOPRAVNÍ ZNAČENÍ
- P6 NAVRŽENÉ PŘECHODNÉ DOPRAVNÍ ZNAČENÍ
- OPRAVOVANÝ ÚSEK
- OBJÍZDNÁ TRASA PRO OSOBNÍ AUTOMOBILY

PLATNOST DOKUMENTACE

POLICIE ČESKÉ REPUBLIKY

V ..... dne .....

V ..... dne .....

V ..... dne .....

V ..... dne .....

Použité dopravní značení bude v základní velikosti a v reflexním provedení tř.1
K návrhu dopravního značení bylo využito: TP 65 Zásady pro dopravní značení na pozemních komunikacích,TP 66 Zásady pro označování pracovních míst na pozemních komunikacích

VYPRACOVAL:	Roman Stehlík	
KONTROLOVAL:	Bc. Lukáš Vonderka, MBA	

NÁZEV STAVBY: I/50 BUČOVICE - NESOVICE	ČÍSLO ZAKÁZKY:	
	FORMÁT:	A4 x 4
	OČEŇ:	RDS
OBSAH: DOPRAVNĚ - INŽENÝRSKÁ OPATŘENÍ OBJÍZDNÁ TRASA PRO OSOBNÍ AUTOMOBILY	ČÍSLO PŘÍLOHY:	0
	DATUM:	04/2022

ZLINMARK DZ s.r.o.
Hvezdoslavova 1191/55a
627 00 Brno
Mob.: +42072599469
Mail.: zlinmark@zlinmark.cz
www.zlinmark.cz