


SITUACE PŘEHLEDNÁ

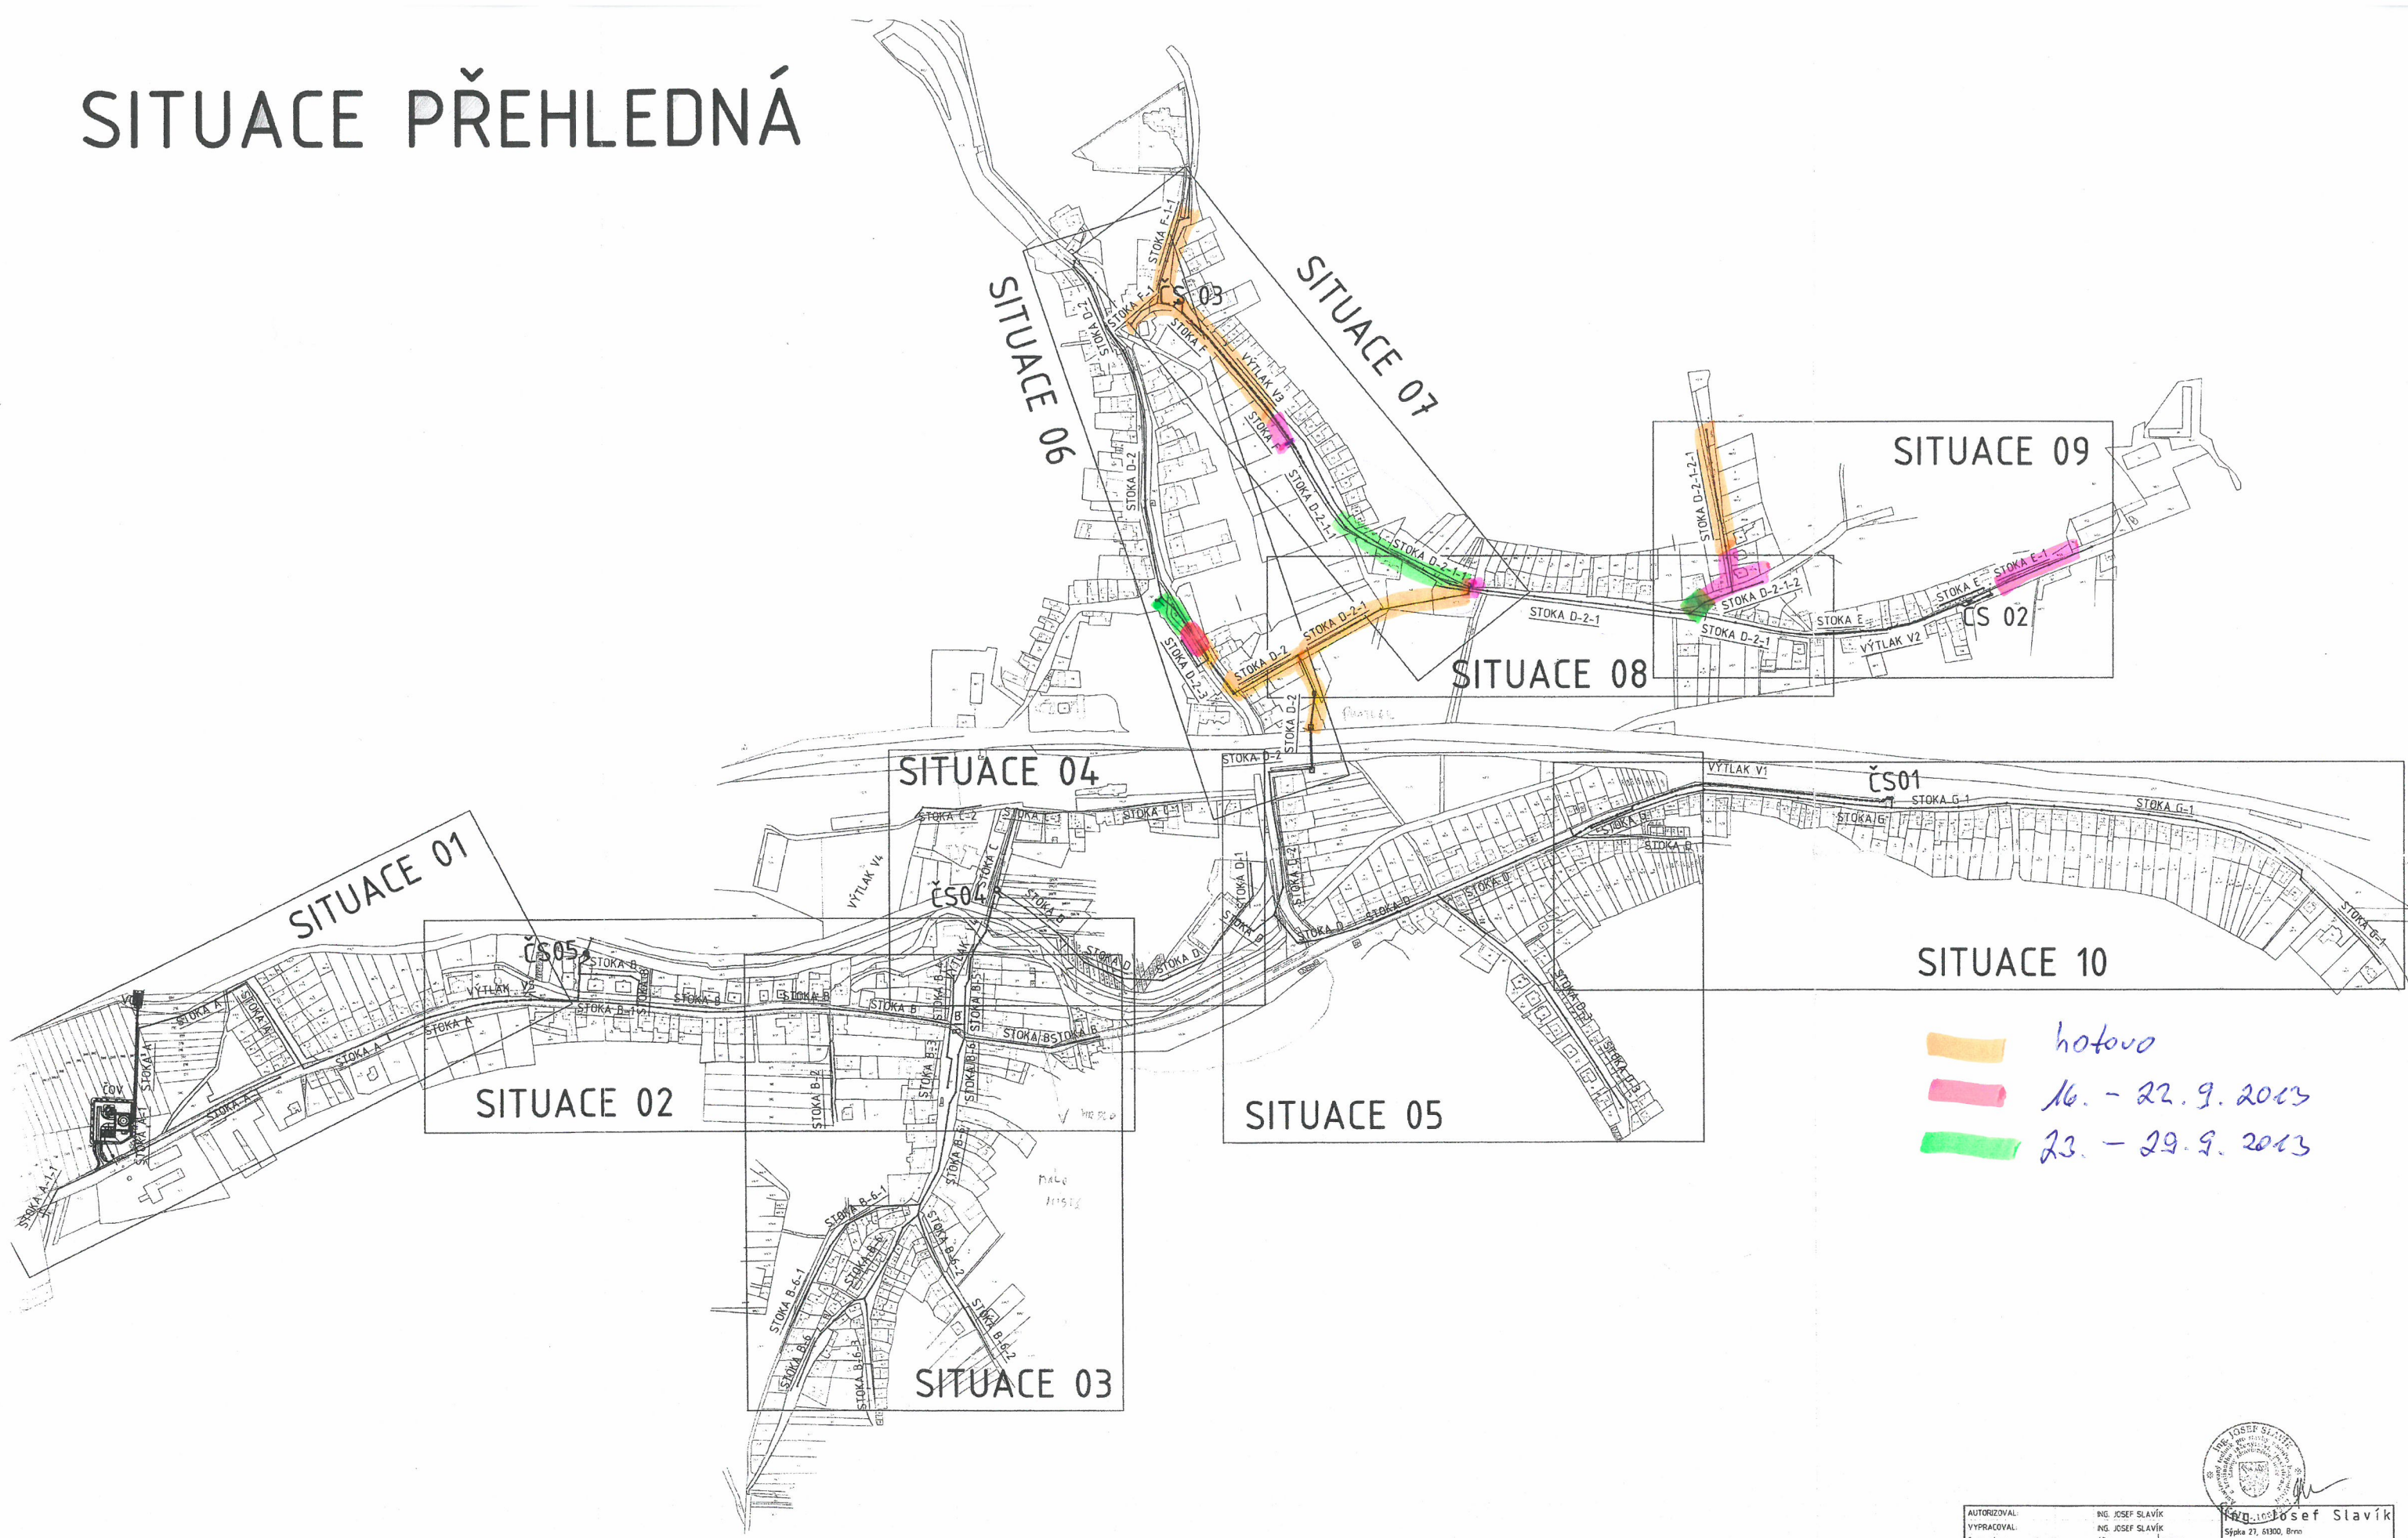

hotovo
 16. - 22. 9. 2013
 23. - 29. 9. 2013

AUTORIZOVAL:	ING. JOSEF SLAVÍK	ING. JOSEF SLAVÍK	ING. JOSEF SLAVÍK
VYPRACOVAL:	ING. JOSEF SLAVÍK	ING. JOSEF SLAVÍK	ING. JOSEF SLAVÍK
Č. ZAKÁZKY:	10 - 11	ÚČEL:	D P S
DATUM:	01 / 2011	FORMÁT:	B x A4
MĚŘÍTKO:	1 : 3 0 0 0	ARCH. ČÍSLO:	000-000
INVESTOR:	Obec Nesovice		
NÁZEV AKCE:	KANALIZACE A ĚDŮ NESOVICE		
KAT. ÚZEMÍ:	Nesovice		
ČÁST:	KANALIZACE		
OBSAH:	SITUACE PŘEHLEDNÁ		

